



ΔΗΜΟΣΙΑ ΥΠΗΡΕΣΙΑ ΑΠΑΣΧΟΛΗΣΗΣ
ΔΙΕΥΘΥΝΣΗ ΤΕΧΝΙΚΩΝ ΥΠΗΡΕΣΙΩΝ (Γ4)

Έργο

ΑΝΑΚΑΙΝΙΣΗ ΤΩΝ WC ΚΤΗΡΙΟΥ ΔΙΟΙΚΗΣΗΣ ΤΗΣ Δ.ΥΠ.Α.

Θέση

ΕΘΝ. ΑΝΤΙΣΤΑΣΕΩΣ 8, ΑΛΙΜΟΣ

Θέμα σχεδίου

αρ. σχεδίου

ΚΑΤΟΨΗ ΥΠΟΓΕΙΟΥ

A.01

Ημερομηνία

ΑΥΓΟΥΣΤΟΣ 2023

Κλίμακα

1:50

Οι μελετητές

ΤΡΙΧΟΥ Α.

(αρχιτέκτων)

Η Προϊσταμένη
Τμήματος Μελετών,
Διαγωνισμών και Τήρησης
Αρχείου

ΚΟΚΚΙΝΟΥ Δ.

(αρχιτέκτων)

Ο Αναπληρωτής Προϊστάμενος
Δίνασης Τεχνικών Υπηρεσιών

ΜΠΟΥΡΧΑΣ Β.

(ηλεκτρολόγος μηχανικός)


α/α

θεώρηση-σφραγίδες


α)

β)


γ)

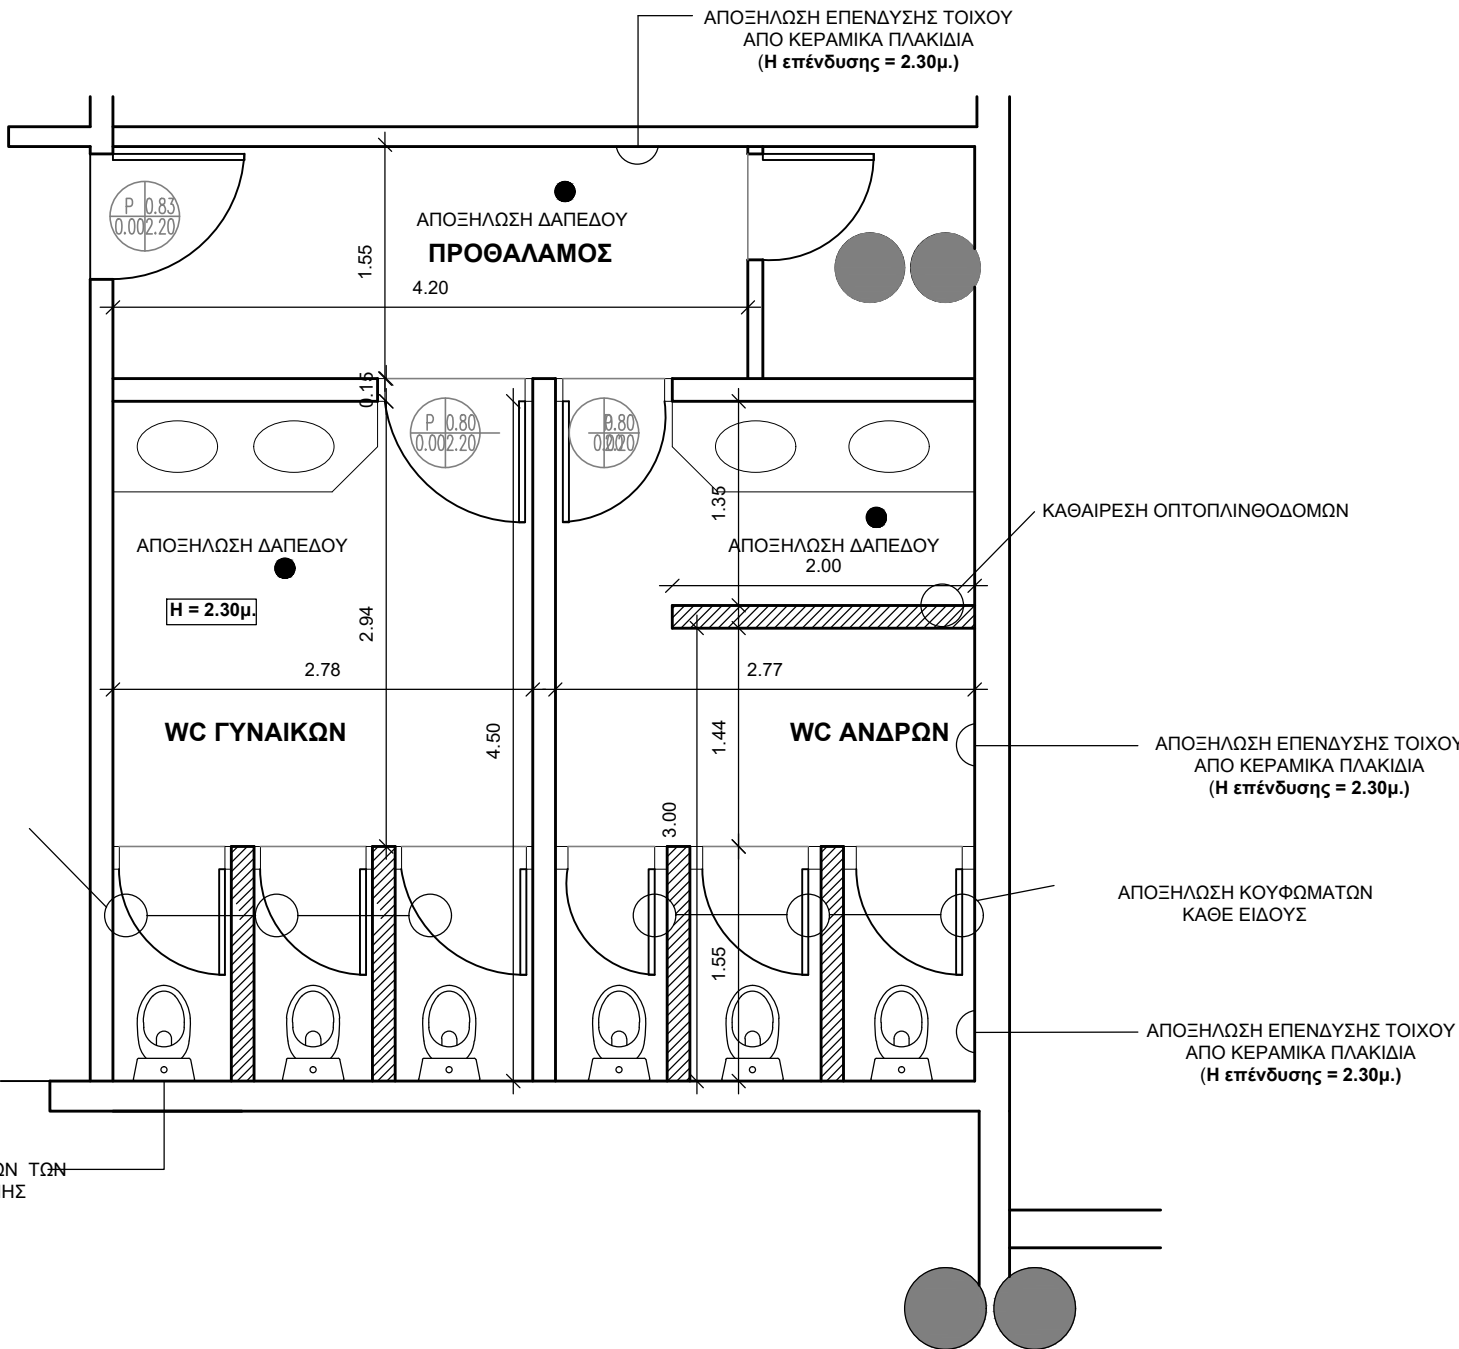


ΥΠΟΓΕΙΟ ΥΠΑΡΧΟΥΣΑ ΚΑΤΑΣΤΑΣΗ
ΣΧΕΔΙΟ ΚΑΘΑΙΡΕΣΕΩΝ

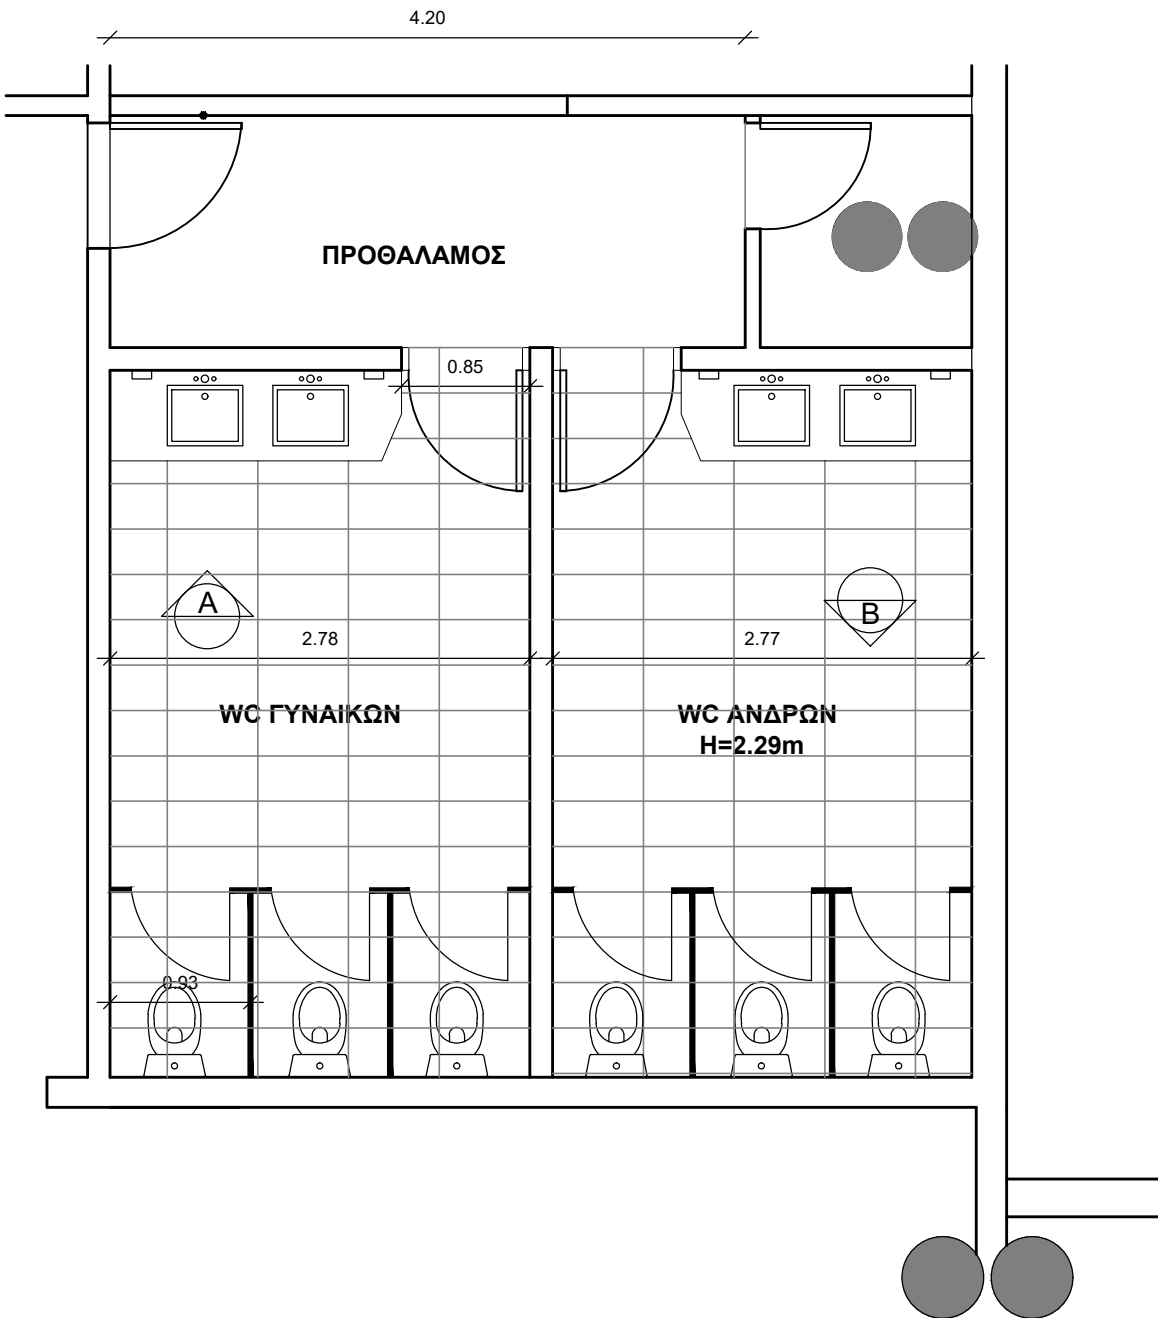



ΥΠΟΓΕΙΟ ΠΡΟΤΑΣΗ

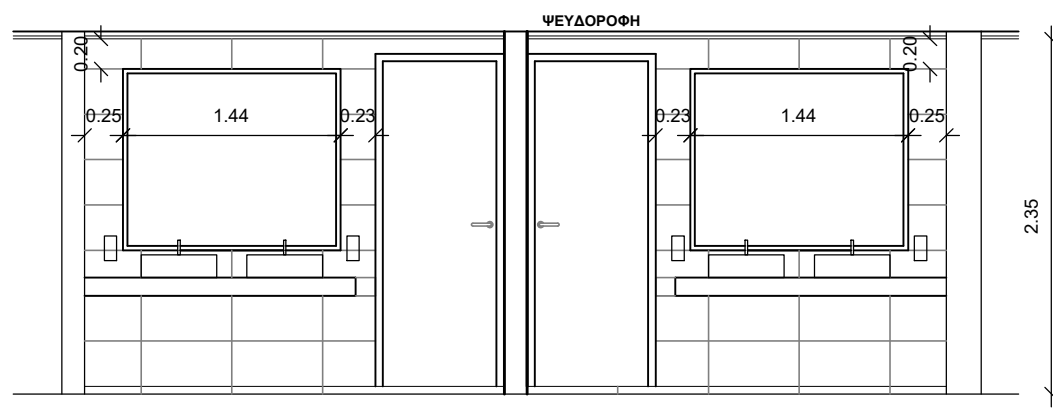

ΟΨΗ Α ΛΟΥΤΡΟΥ

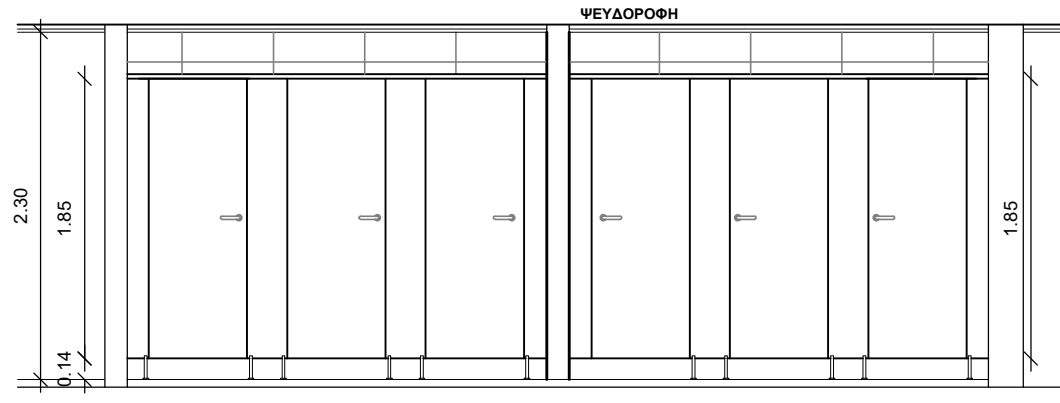


ΟΨΗ Β ΛΟΥΤΡΟΥ

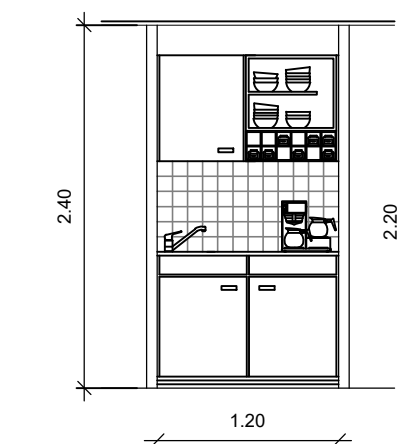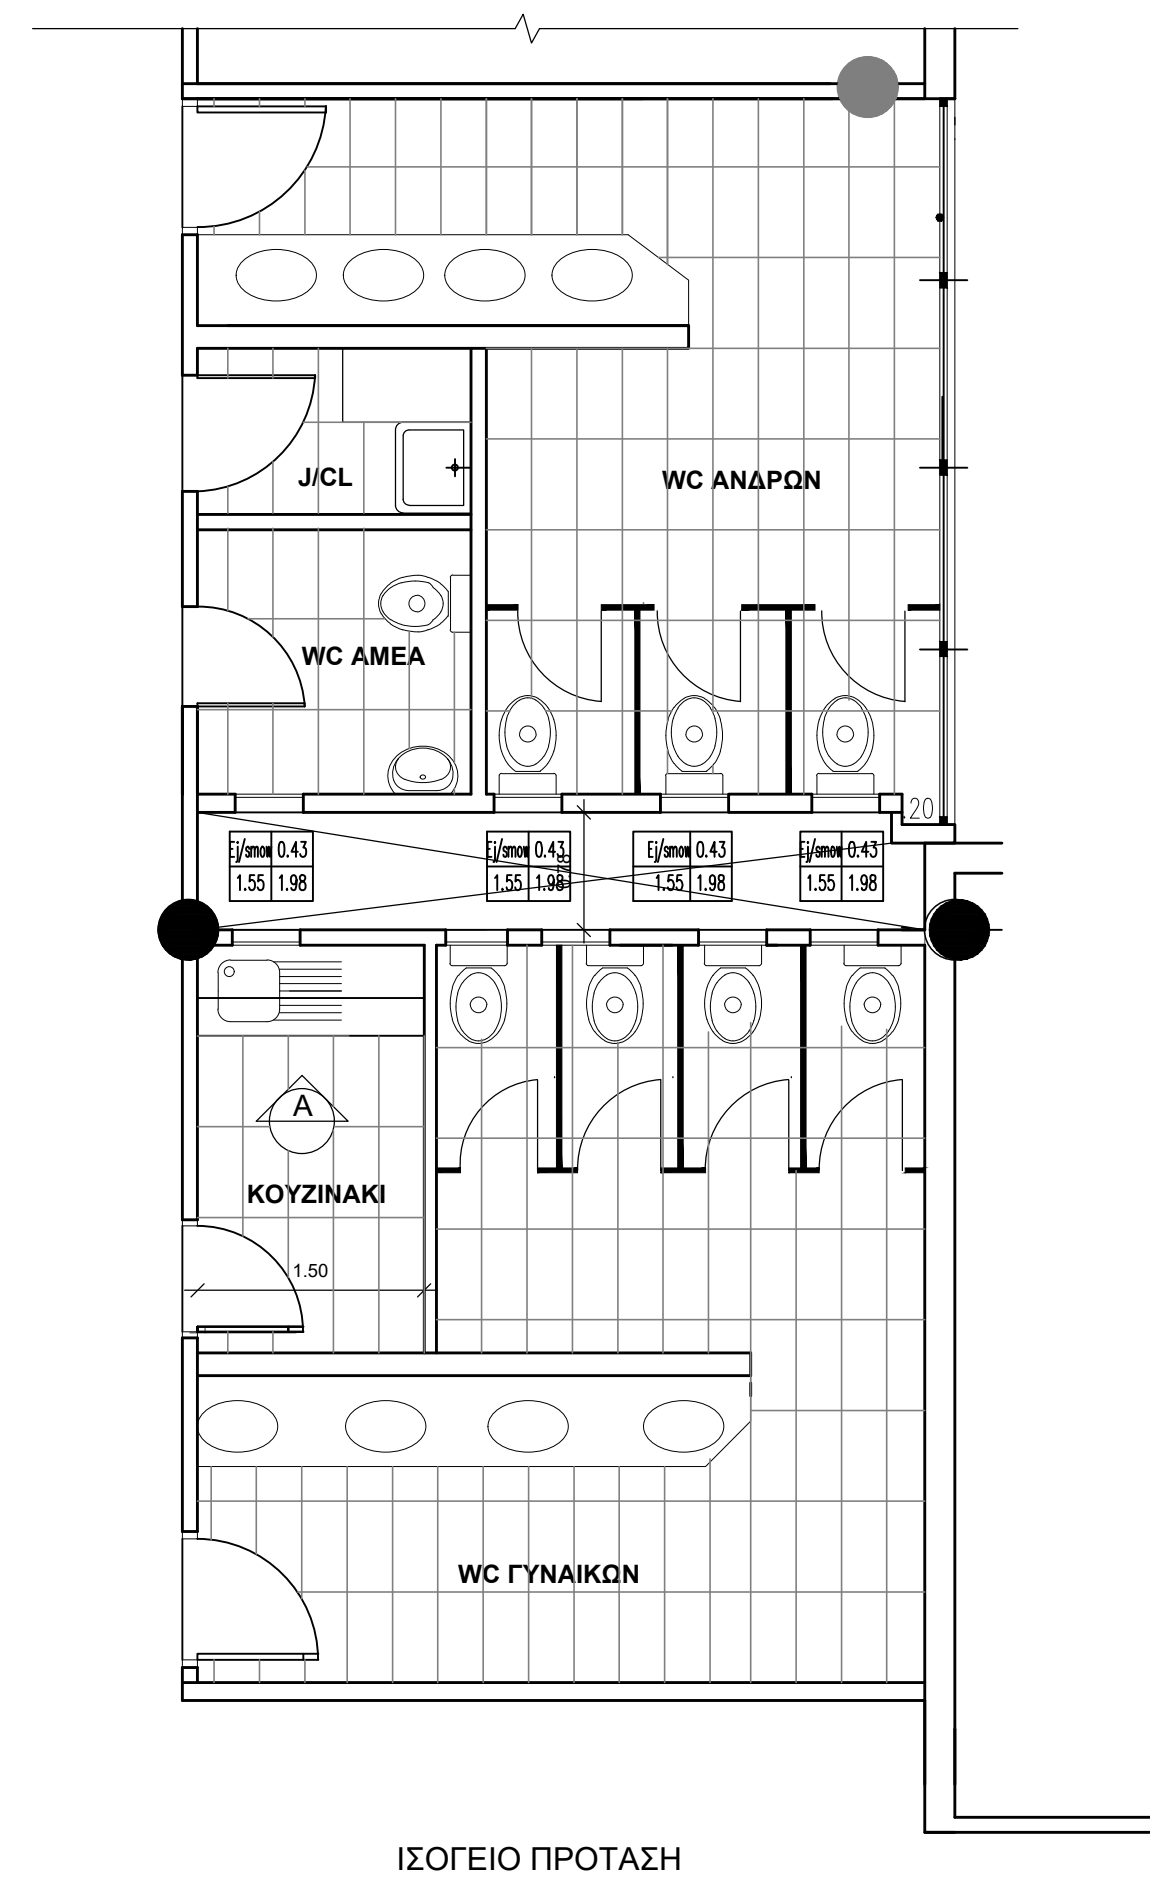


ΕΝΔΕΙΚΤΙΚΗ ΟΨΗ Α (ΚΟΥΖΙΝΑΚΙ)
ΙΣΟΓΕΙΟ


		ΔΗΜΟΣΙΑ ΥΠΗΡΕΣΙΑ ΑΠΑΣΧΟΛΗΣΗΣ ΔΙΕΥΘΥΝΣΗ ΤΕΧΝΙΚΩΝ ΥΠΗΡΕΣΙΩΝ (Γ4)	
έργο			
ΑΝΑΚΑΙΝΙΣΗ ΤΩΝ WC ΚΤΗΡΙΟΥ ΔΙΟΙΚΗΣΗΣ ΤΗΣ Δ.ΥΠ.Α.			
θέση			
ΕΘΝ. ΑΝΤΙΣΤΑΣΕΩΣ 8, ΑΛΙΜΟΣ			
θέμα σχεδίου		αρ. σχεδίου	
ΚΑΤΟΨΗ ΙΣΟΓΕΙΟΥ		A.02	
ημερομηνία		κλίμακα	
ΑΥΓΟΥΣΤΟΣ 2023		1:50	
οι μελετητές	ΤΡΙΧΟΥ Α. (αρχιτέκτων)		
Η Προϊσταμένη Τμήματος Μελετών, Διαγωνισμών και Τήρησης Αρχείου	ΚΟΚΚΙΝΟΥ Δ. (αρχιτέκτων)		
Ο Αναπληρωτής Προϊστάμενος Δ/νσης Τεχνικών Υπηρεσιών	ΜΠΟΥΡΧΑΣ Β. (ηλεκτρολόγος μηχανικός)		
α/α	θεώρηση-σφραγίδες		
α)			
β)			
γ)			

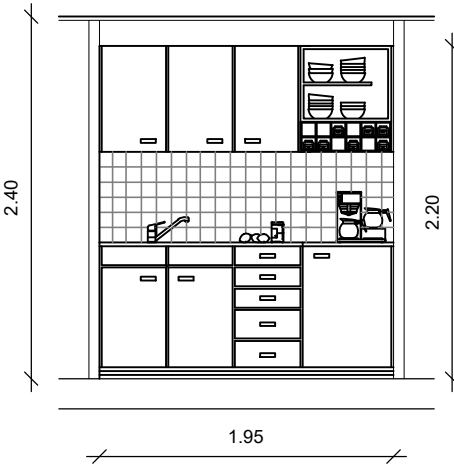


ΕΝΔΕΙΚΤΙΚΗ ΟΨΗ Α
ΚΟΥΖΙΝΑΚΙ ΓΡΑΜΜΑΤΕΙΑΣ ΔΙΟΙΚΗΤΗ

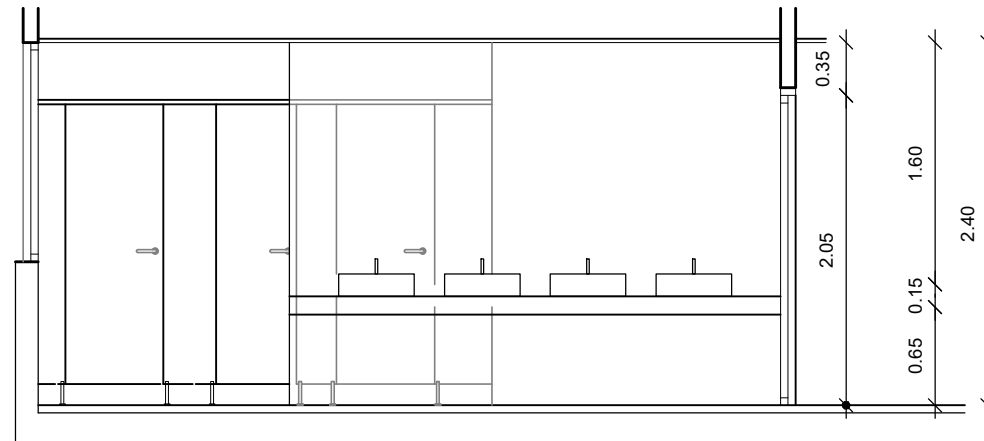


ΕΝΔΕΙΚΤΙΚΗ ΟΨΗ Β
Α' ΟΡΟΦΟΣ ΠΡΟΤΑΣΗ

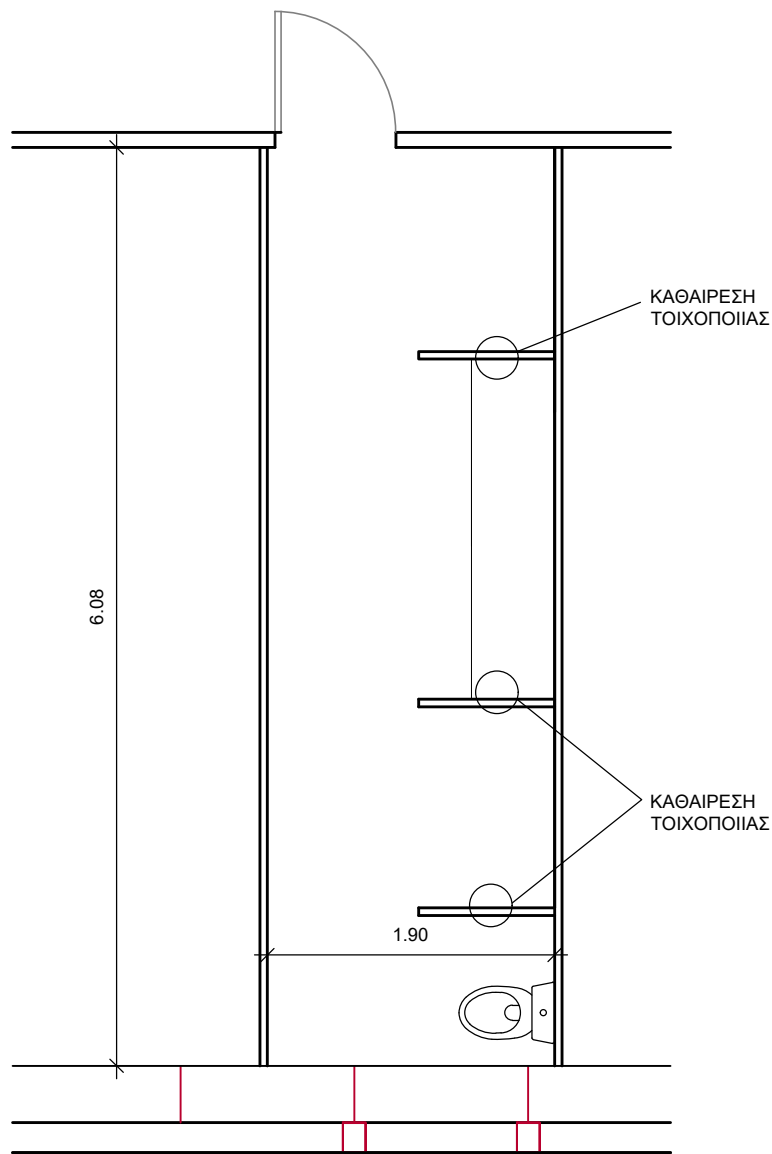


Α' ΟΡΟΦΟΣ ΥΠΑΡΧΟΥΣΑ ΚΑΤΑΣΤΑΣΗ
WC ΓΡΑΜΜΑΤΕΙΑΣ ΔΙΟΙΚΗΤΗ

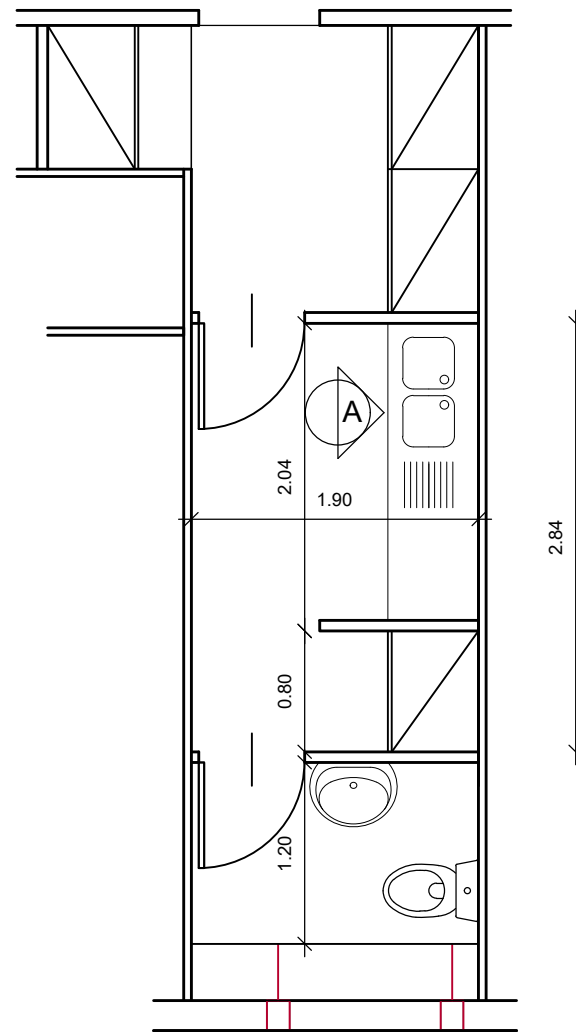

Α' ΟΡΟΦΟΣ ΠΡΟΤΑΣΗ
WC ΓΡΑΜΜΑΤΕΙΑΣ ΔΙΟΙΚΗΤΗ

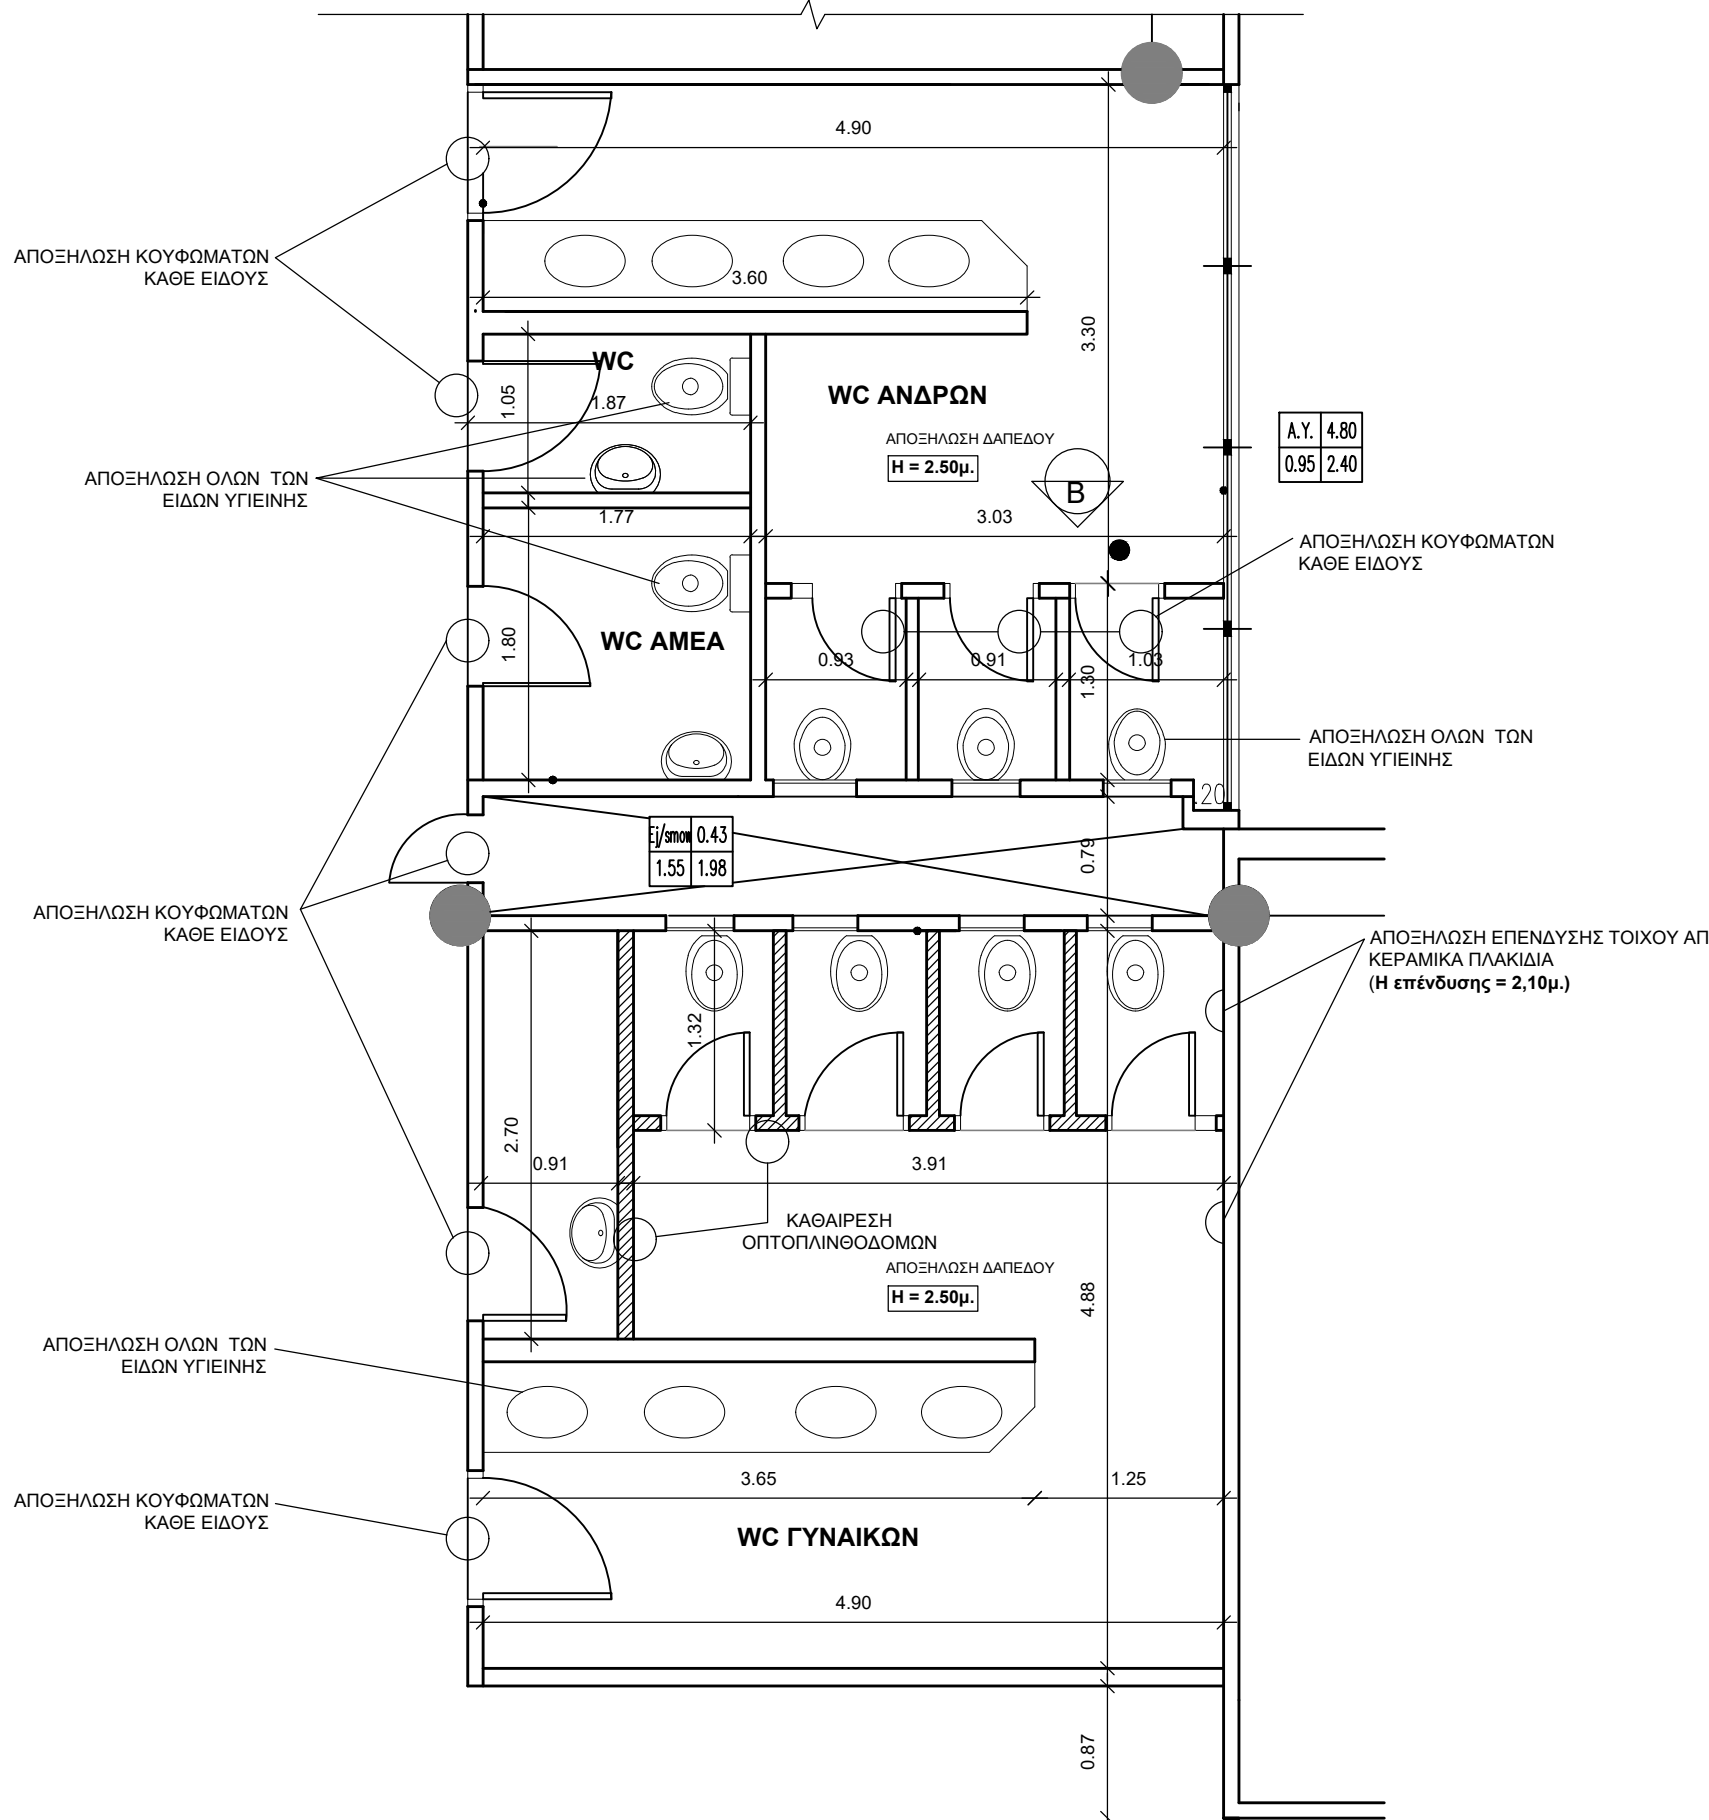


Α' ΟΡΟΦΟΣ ΥΠΑΡΧΟΥΣΑ ΚΑΤΑΣΤΑΣΗ
ΣΧΕΔΙΟ ΚΑΘΑΙΡΕΣΕΩΝ

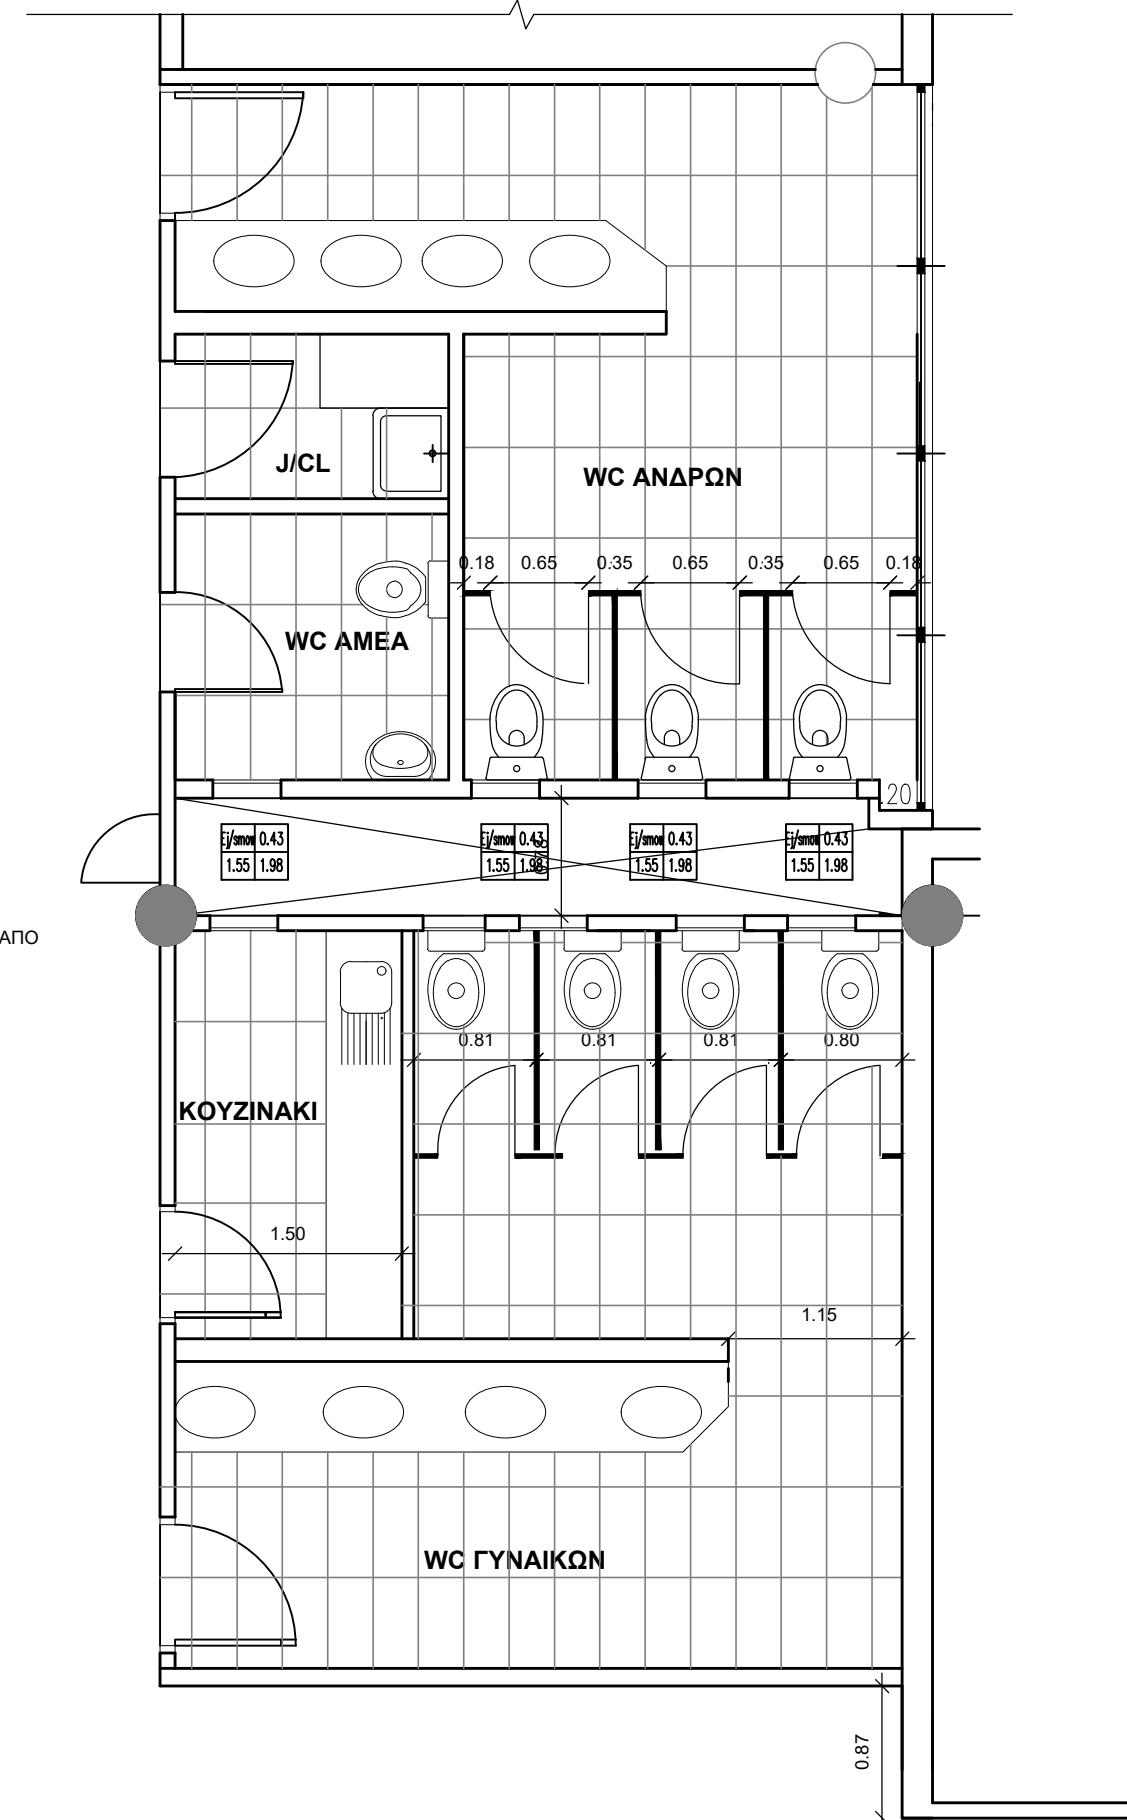


Α' ΟΡΟΦΟΣ ΠΡΟΤΑΣΗ

		ΔΗΜΟΣΙΑ ΥΠΗΡΕΣΙΑ ΑΠΑΣΧΟΛΗΣΗΣ ΔΙΕΥΘΥΝΣΗ ΤΕΧΝΙΚΩΝ ΥΠΗΡΕΣΙΩΝ (Γ4)	
έργο ΑΝΑΚΑΙΝΙΣΗ ΤΩΝ WC ΚΤΗΡΙΟΥ ΔΙΟΙΚΗΣΗΣ ΤΗΣ Δ.ΥΠ.Α.			
θέση ΕΘΝ. ΑΝΤΙΣΤΑΣΕΩΣ 8, ΑΛΙΜΟΣ			
θέμα σχεδίου ΚΑΤΟΨΗ Α ΟΡΟΦΟΥ		αρ. σχεδίου A.03	
ημερομηνία ΑΥΓΟΥΣΤΟΣ 2023		κλίμακα 1:50	
οι μελετητές	ΤΡΙΧΟΥ Α. (αρχιτέκτων)		
Η Προϊσταμένη Τμήματος Μελετών, Διαγωνισμών και Τήρησης Αρχείου	ΚΟΚΚΙΝΟΥ Δ. (αρχιτέκτων)		
Ο Αναπληρωτής Προϊστάμενος Δ/σης Τεχνικών Υπηρεσιών	ΜΠΟΥΡΧΑΣ Β. (ηλεκτρολόγος μηχανικός)		
α)	θεώρηση-σφραγίδες		
β)			
γ)			

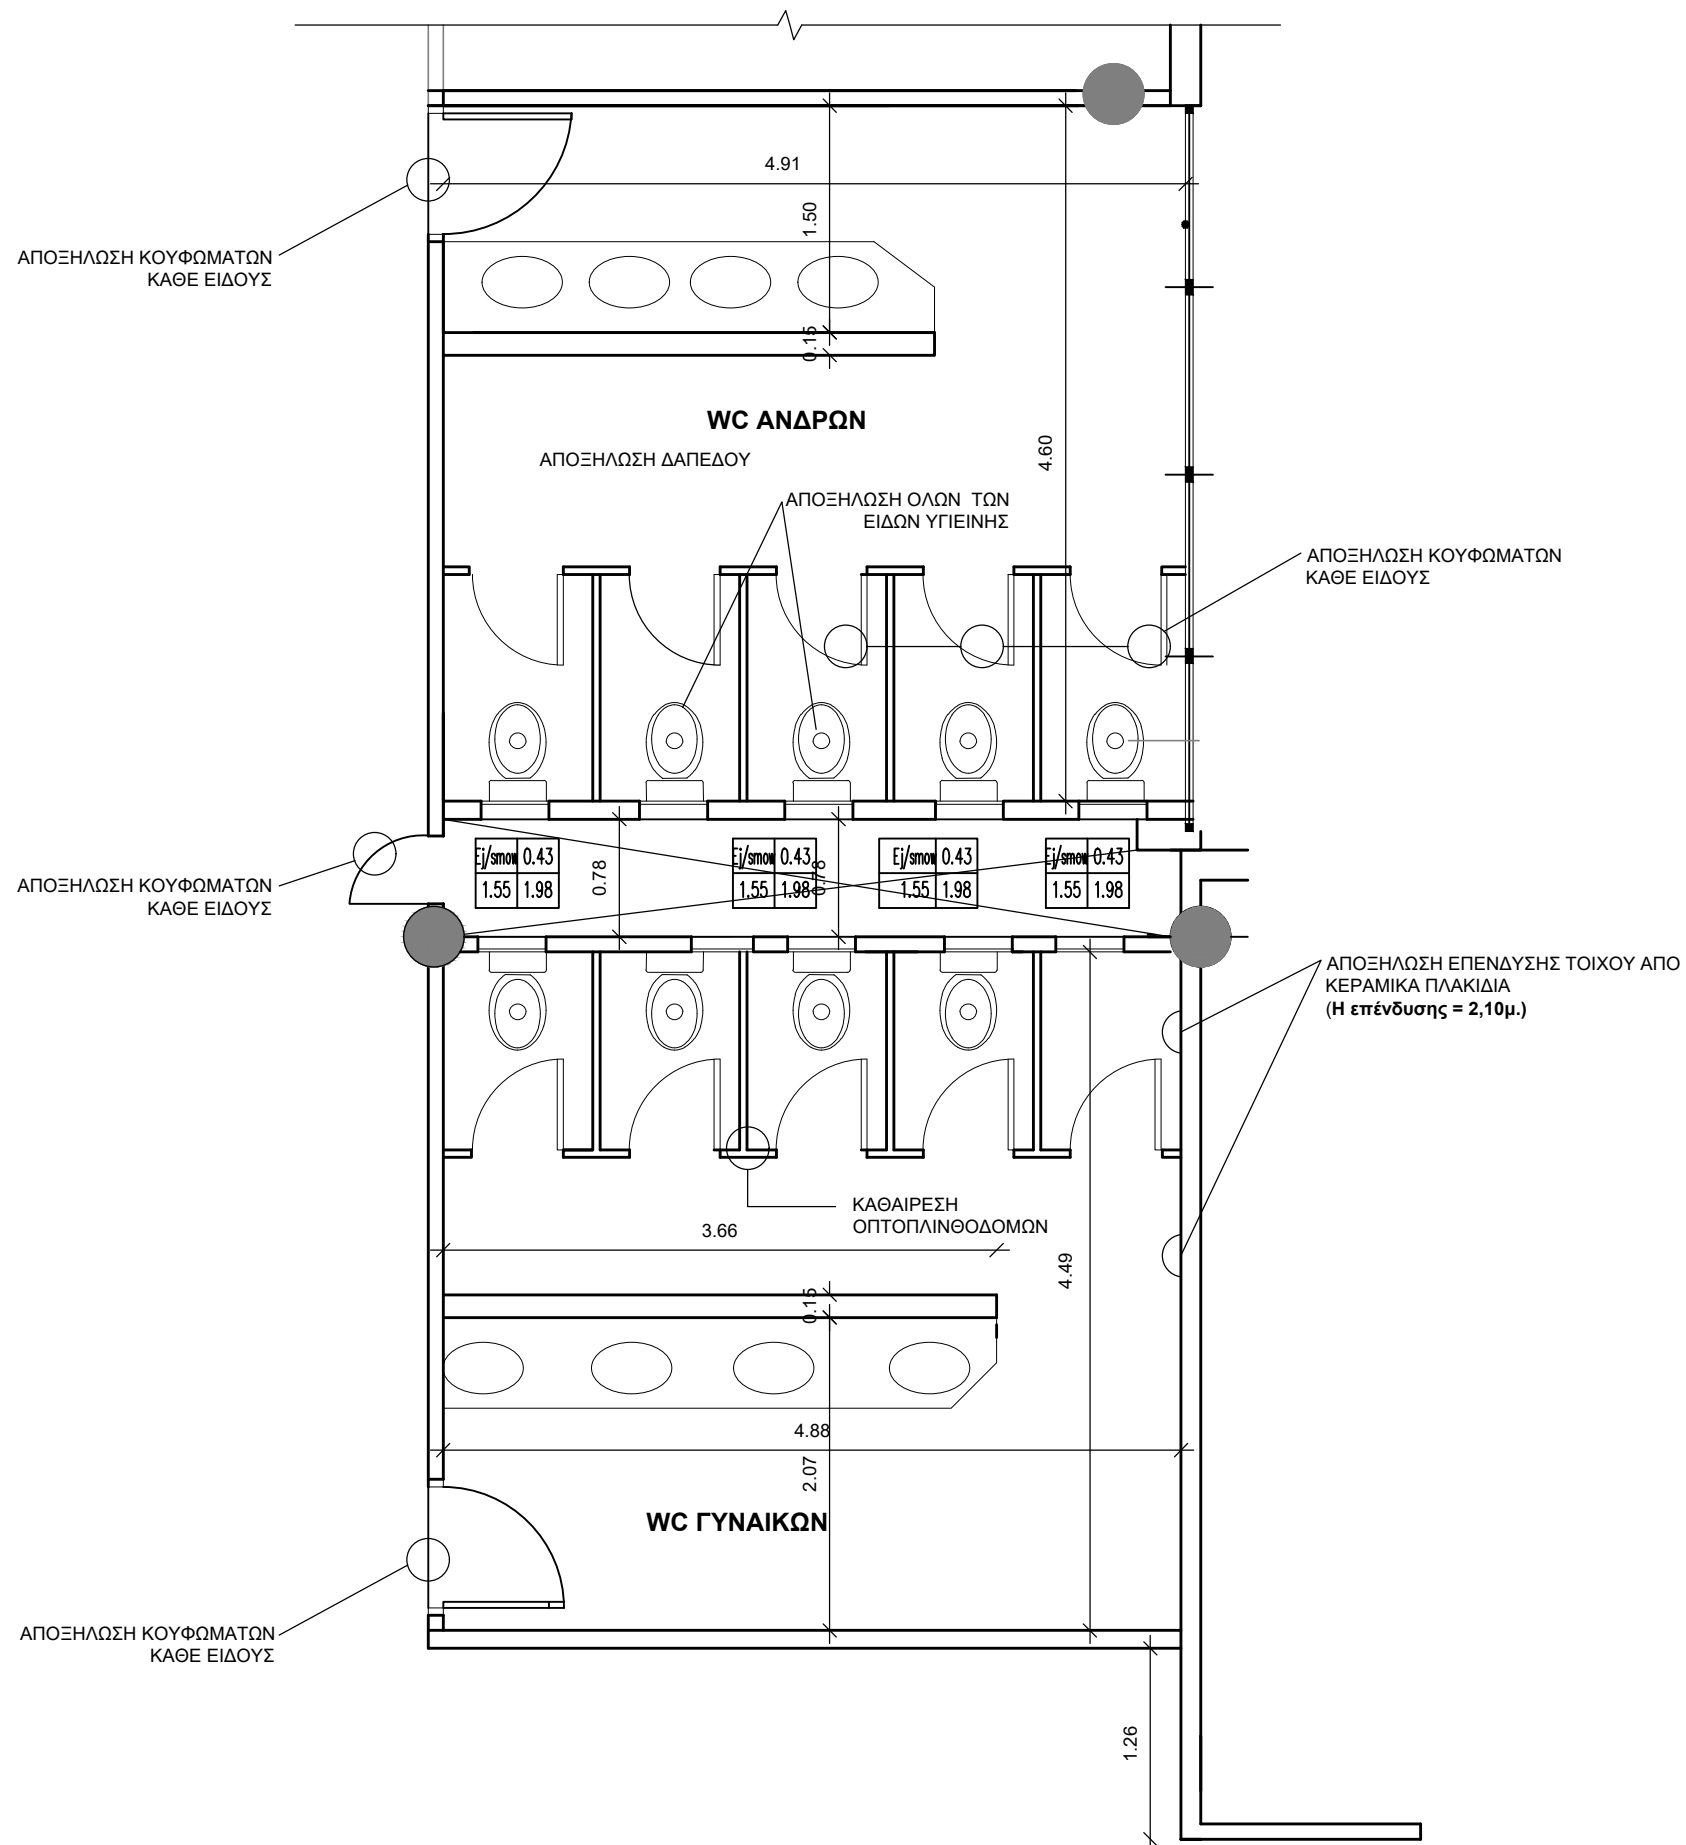

Β' ΟΡΟΦΟΣ ΥΠΑΡΧΟΥΣΑ ΚΑΤΑΣΤΑΣΗ
ΣΧΕΔΙΟ ΚΑΘΑΙΡΕΣΕΩΝ

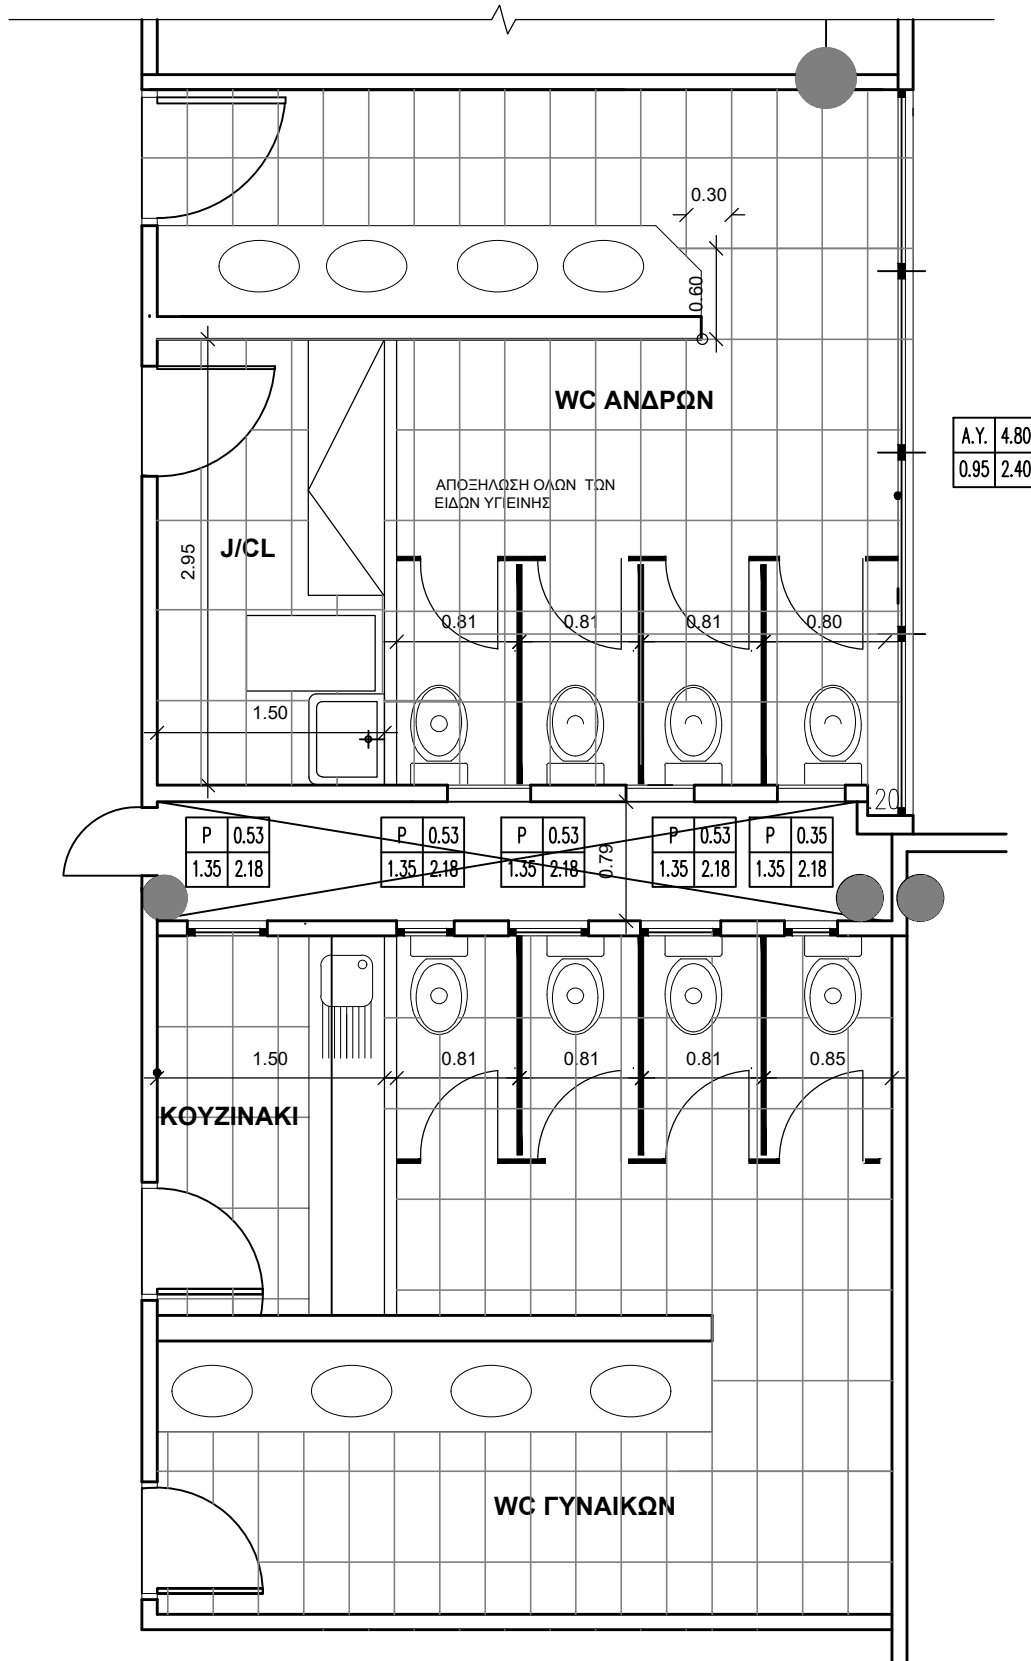

Β' ΟΡΟΦΟΣ ΠΡΟΤΑΣΗ



ΔΗΜΟΣΙΑ ΥΠΗΡΕΣΙΑ ΑΠΑΣΧΟΛΗΣΗΣ
ΔΙΕΥΘΥΝΣΗ ΤΕΧΝΙΚΩΝ ΥΠΗΡΕΣΙΩΝ (Γ4)

Έργο

ΑΝΑΚΑΙΝΙΣΗ ΤΩΝ WC ΚΤΗΡΙΟΥ ΔΙΟΙΚΗΣΗΣ ΤΗΣ Δ.ΥΠ.Α.

Θέση

ΕΘΝ. ΑΝΤΙΣΤΑΣΕΩΣ 8, ΑΛΙΜΟΣ

Θέμα σχεδίου

ΚΑΤΟΨΗ Β ΟΡΟΦΟΥ

αρ. σχεδίου

A.04

Ημερομηνία

ΑΥΓΟΥΣΤΟΣ 2023

κλίμακα

1:50

οι μελετητές

ΤΡΙΧΟΥ Α.

(αρχιτέκτων)

Η Προϊσταμένη
Τμήματος Μελετών,
Διαγωνισμών και Τήρησης
Αρχείου

ΚΟΚΚΙΝΟΥ Δ.

(αρχιτέκτων)

Ο Αναπληρωτής Προϊστάμενος
Δίνασης Τεχνικών Υπηρεσιών

ΜΠΟΥΡΧΑΣ Β.

(ηλεκτρολόγος μηχανικός)


α/α

θεώρηση-σφραγίδες


α)

β)

γ)

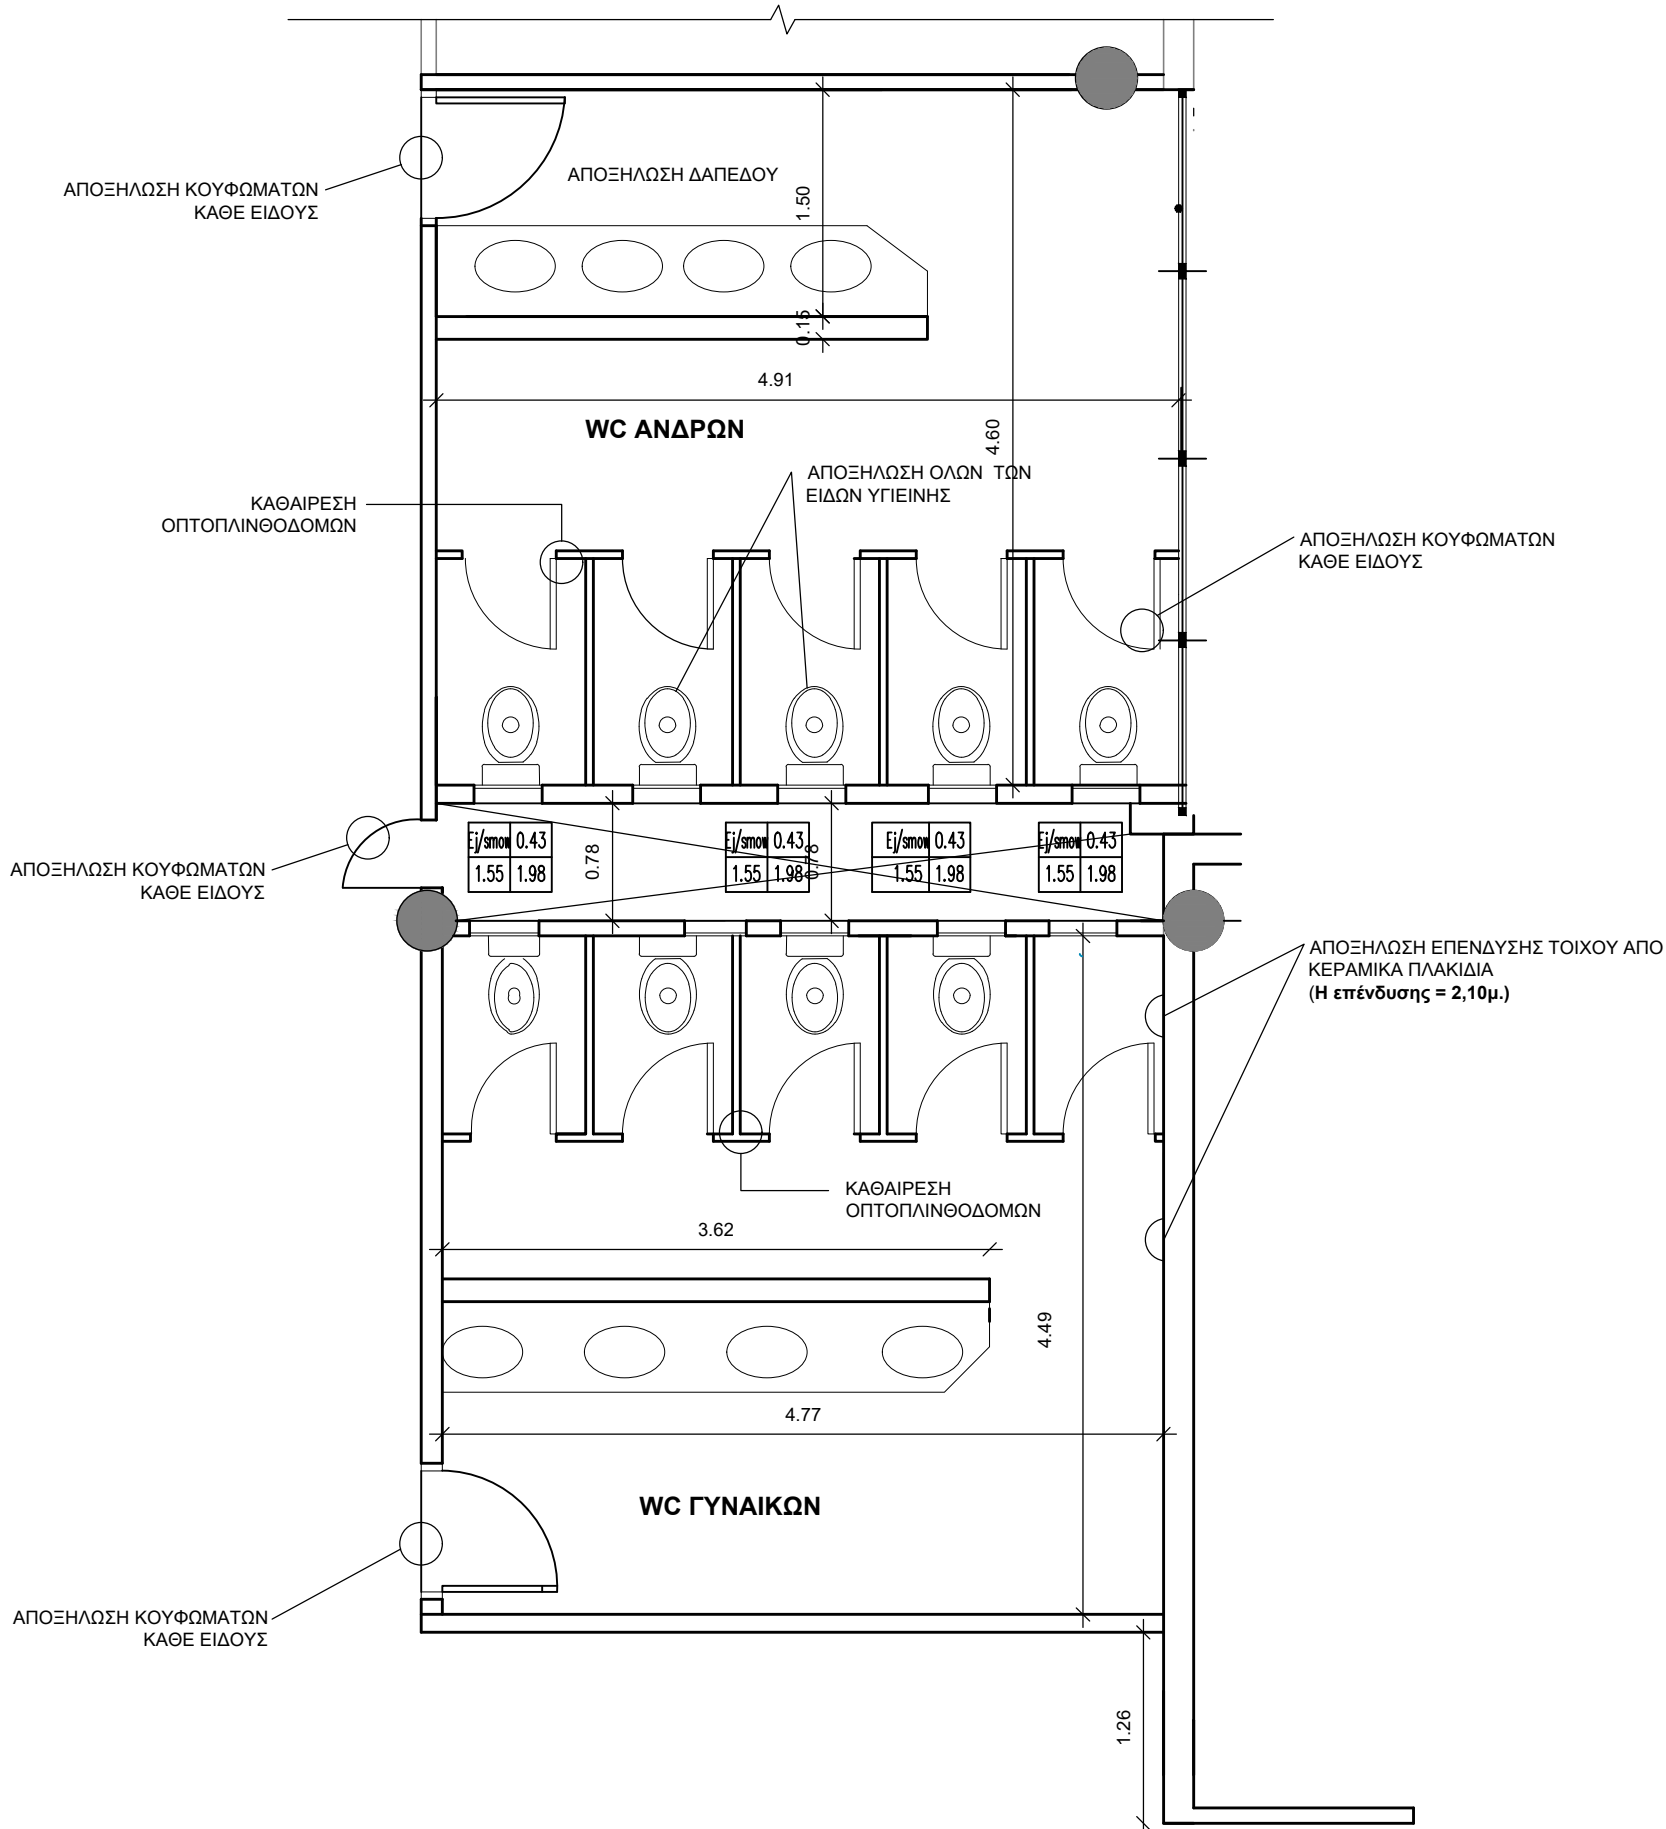

Γ' ΟΡΟΦΟΣ ΥΠΑΡΧΟΥΣΑ ΚΑΤΑΣΤΑΣΗ
ΣΧΕΔΙΟ ΚΑΘΑΙΡΕΣΕΩΝ

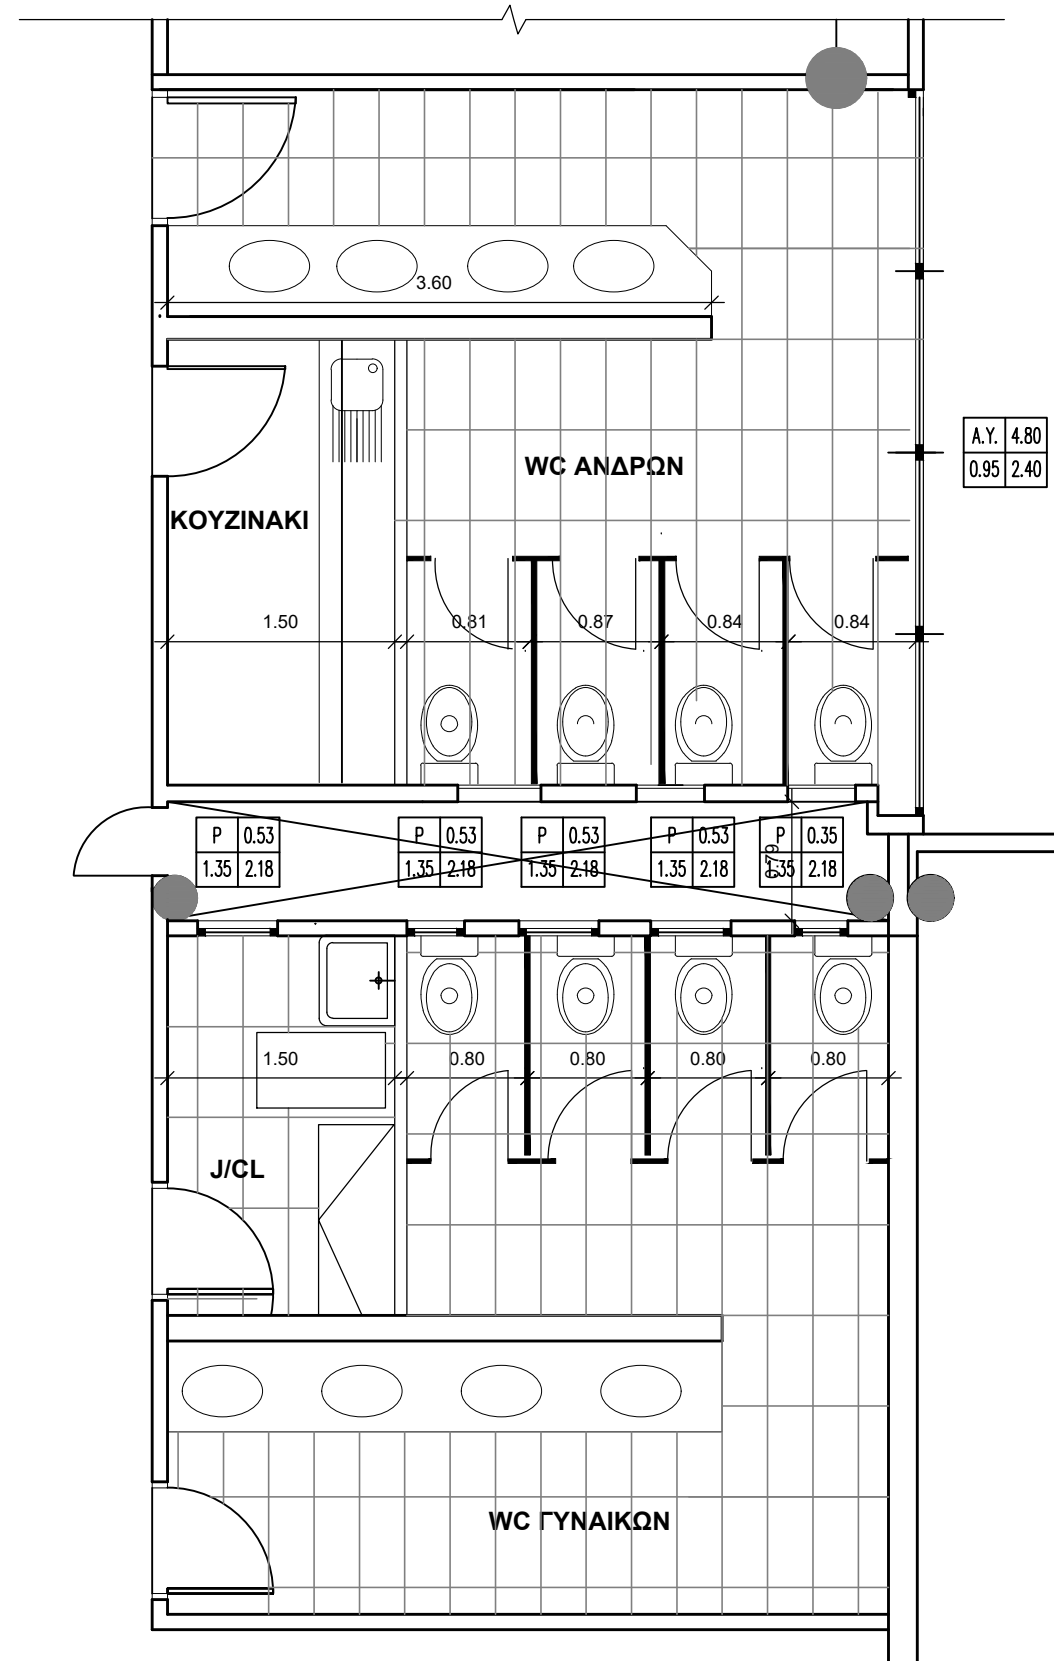

Γ' ΟΡΟΦΟΣ ΠΡΟΤΑΣΗ



ΔΗΜΟΣΙΑ ΥΠΗΡΕΣΙΑ ΑΠΑΣΧΟΛΗΣΗΣ
ΔΙΕΥΘΥΝΣΗ ΤΕΧΝΙΚΩΝ ΥΠΗΡΕΣΙΩΝ (Γ4)

Έργο

ΑΝΑΚΑΙΝΙΣΗ ΤΩΝ WC ΚΤΗΡΙΟΥ ΔΙΟΙΚΗΣΗΣ ΤΗΣ Δ.ΥΠ.Α.

Θέση

ΕΘΝ. ΑΝΤΙΣΤΑΣΕΩΣ 8, ΑΛΙΜΟΣ

Θέμα σχεδίου

αρ. σχεδίου

ΚΑΤΟΨΗ Γ ΟΡΟΦΟΥ

A.05

Ημερομηνία

ΑΥΓΟΥΣΤΟΣ 2023

Κλίμακα

1:50

Οι μελετητές

ΤΡΙΧΟΥ Α.

(αρχιτέκτων)

Η Προϊσταμένη
Τμήματος Μελετών,
Διαγωνισμών και Τήρησης
Αρχείου

ΚΟΚΚΙΝΟΥ Δ.

(αρχιτέκτων)

Ο Αναπληρωτής Προϊστάμενος
Δίνας Τεχνικών Υπηρεσιών

ΜΠΟΥΡΧΑΣ Β.

(ηλεκτρολόγος μηχανικός)

α/α

θεώρηση-σφραγίδες

α)

β)

γ)